


ESTADO ACTUAL DE LA SEÑALIZACIÓN

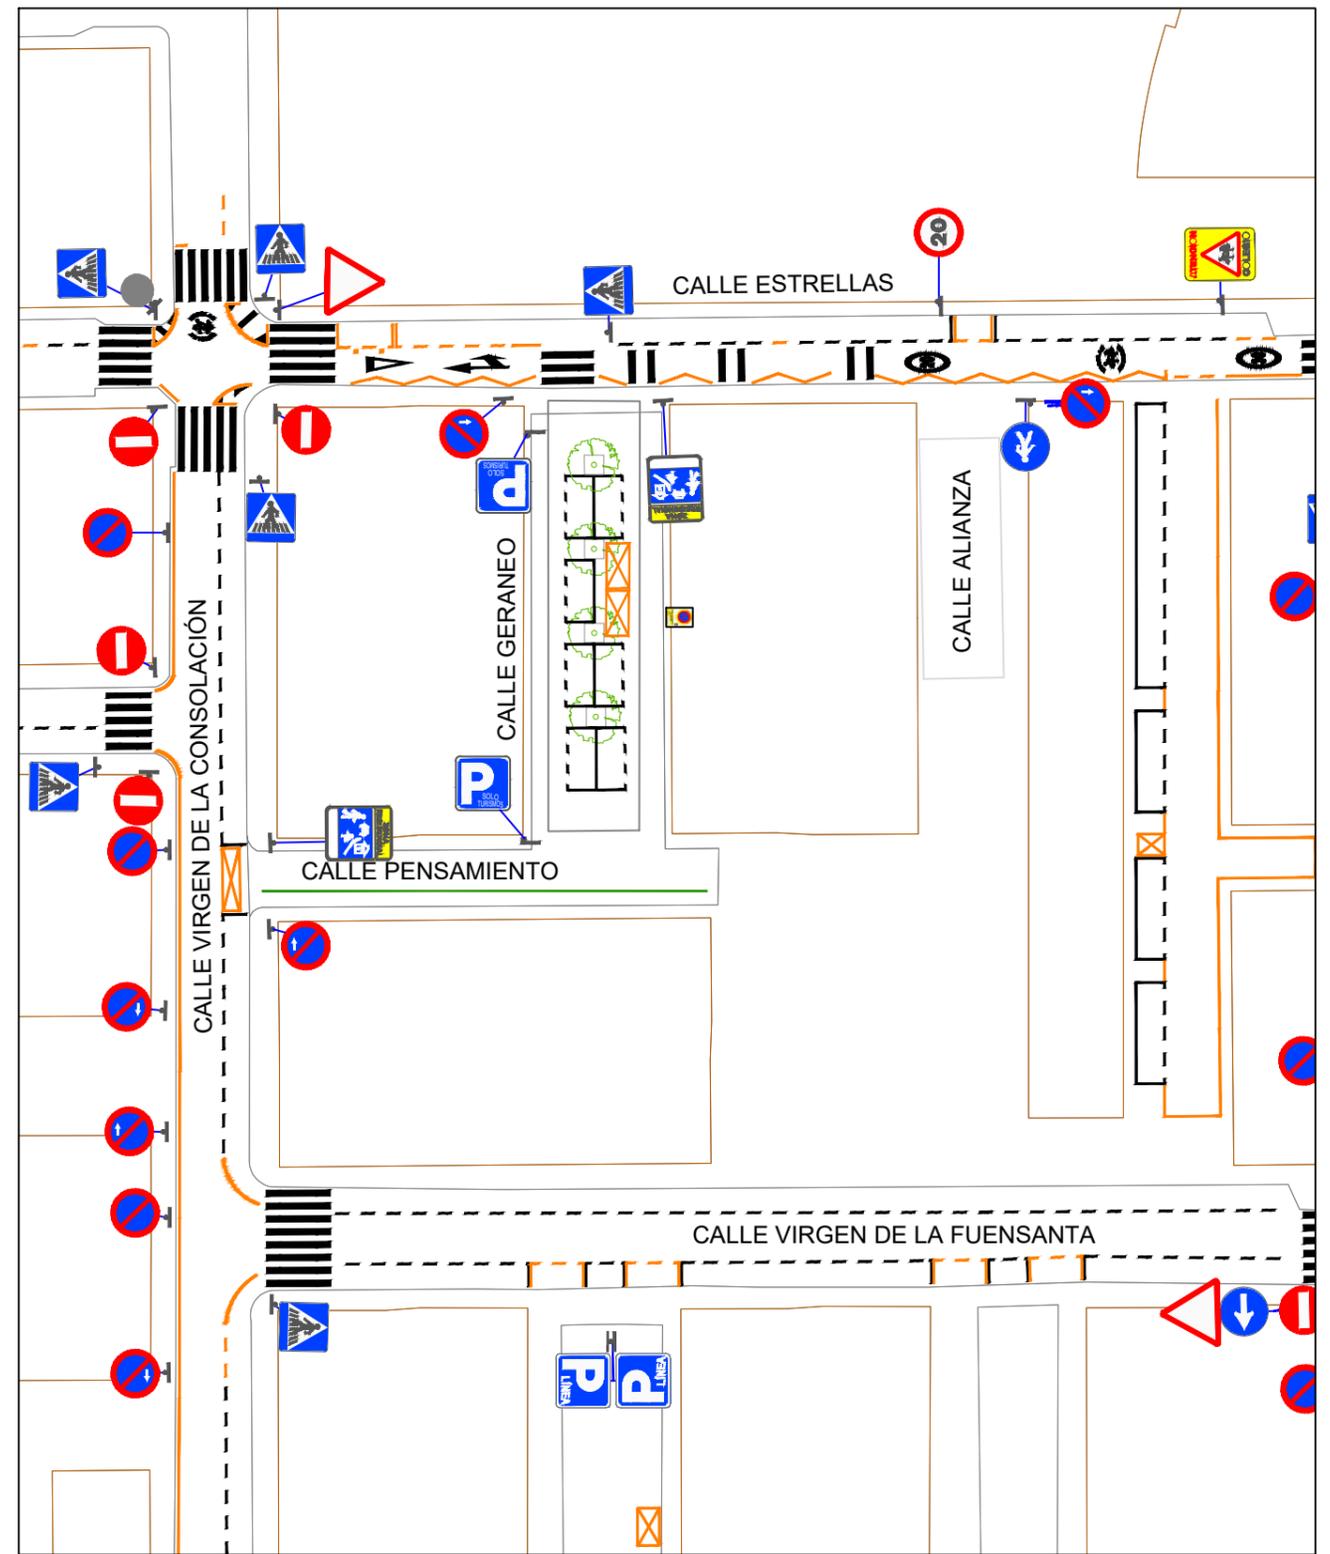

PROPUESTA SEÑALIZACIÓN COMO RESIDENCIAL

Propuesta sujeta a posibles variaciones en replanteo "in situ", que no alteren la naturaleza de lo propuesto

La implantación de los ESTACIONAMIENTOS permitidos, se ha visto in-situ con el representante de la AA.VV Chana



Fecha: Julio 2024

Escala: S/E

Nº plano: 1/1

Expediente: 20.822/24

AYUNTAMIENTO DE GRANADA
 Área de Movilidad, Protección Ciudadana, Agenda Urbana, Sostenibilidad
 y Fondos Next Generation.

Título del plano:

PROPUESTA DE ORDENACIÓN DE LAS CALLES
 GERANEO Y PENSAMIENTO